





PLANTA BAIXA TELHADO SUDOESTE
ESCALA: 1:125

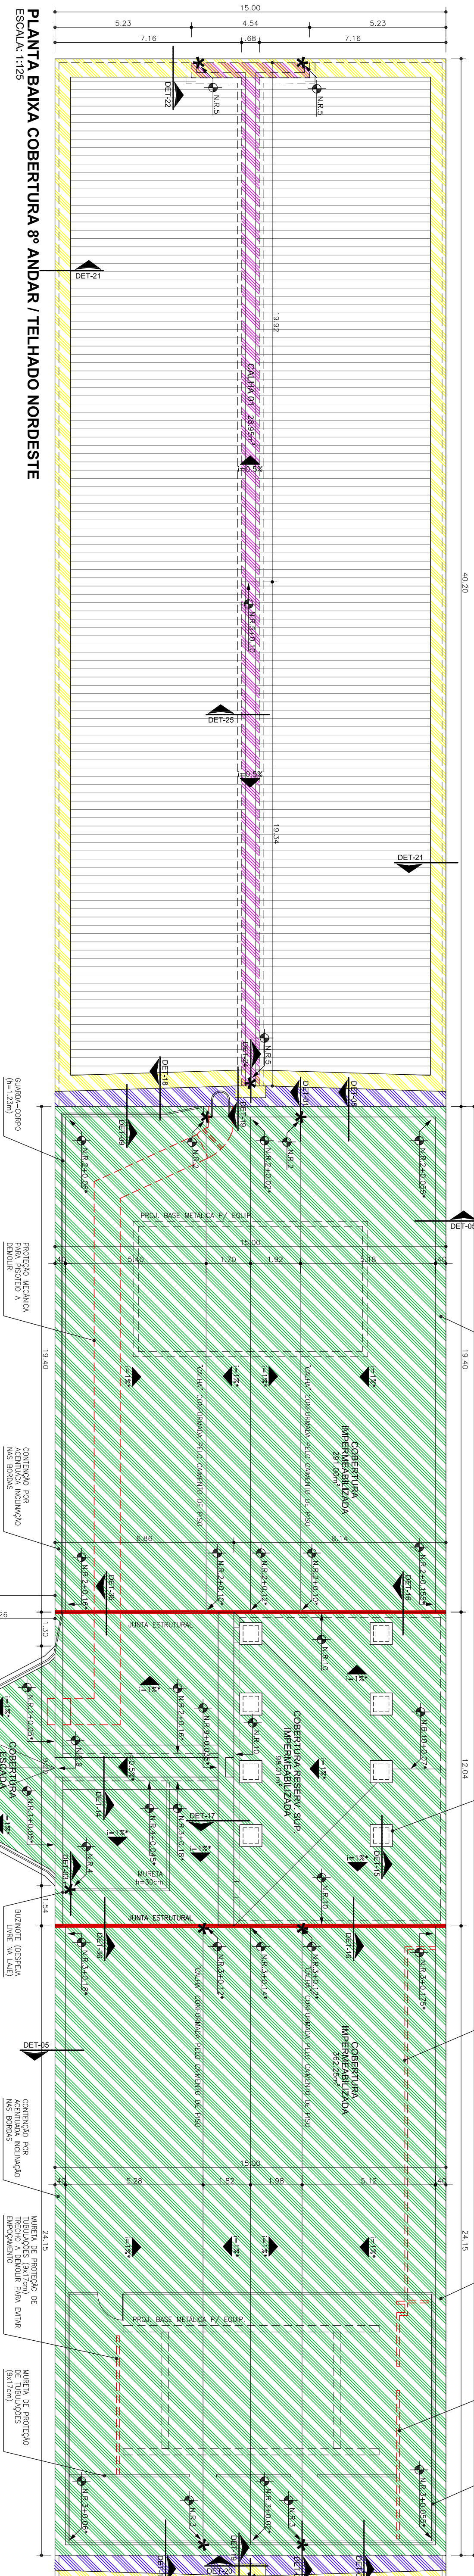


PLANTA BAIXA COBERTURA 8º ANDAR / TELHADO NORDESTE
ESCALA: 1:125

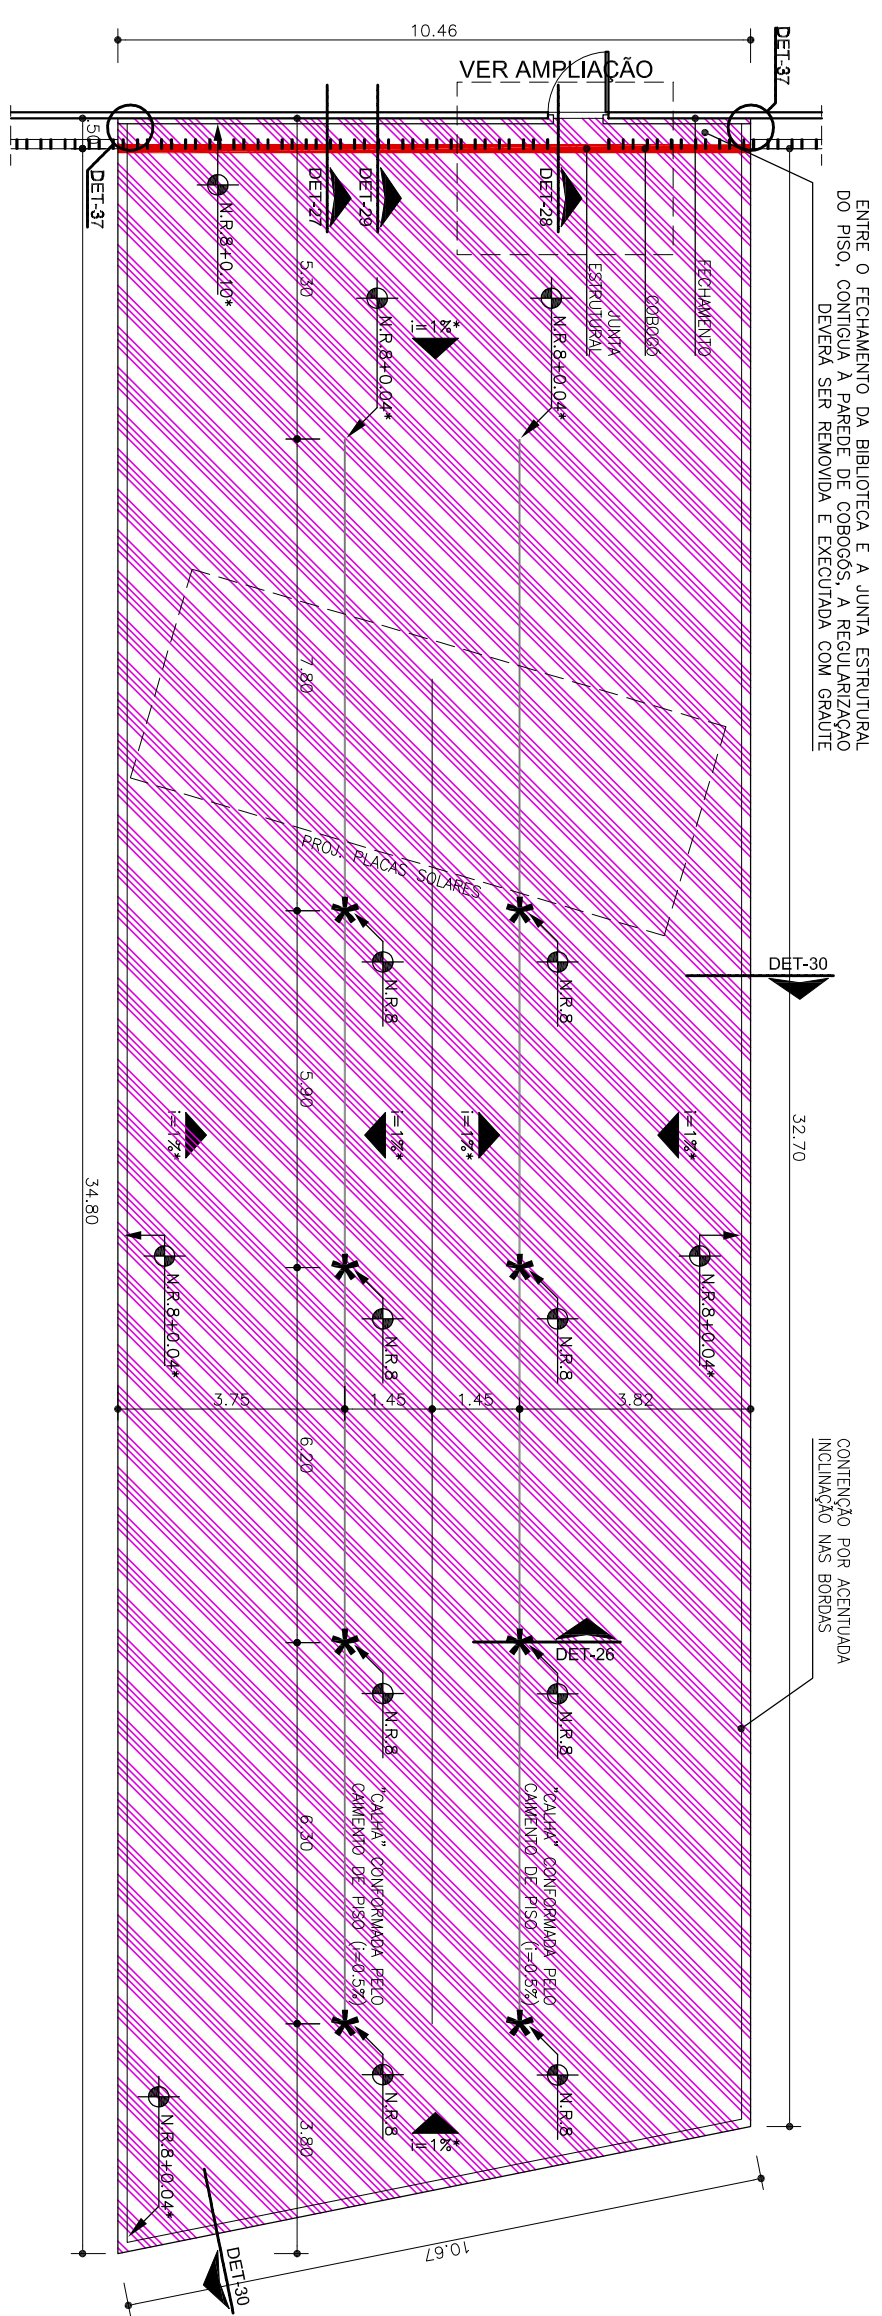


PLANTA BAIXA MARQUISE
ESCALA: 1:125

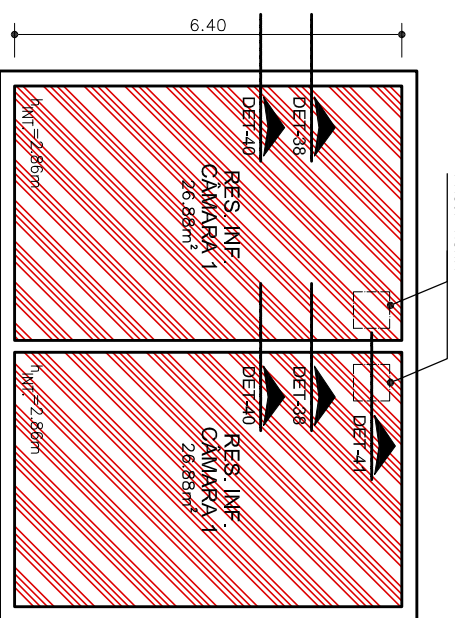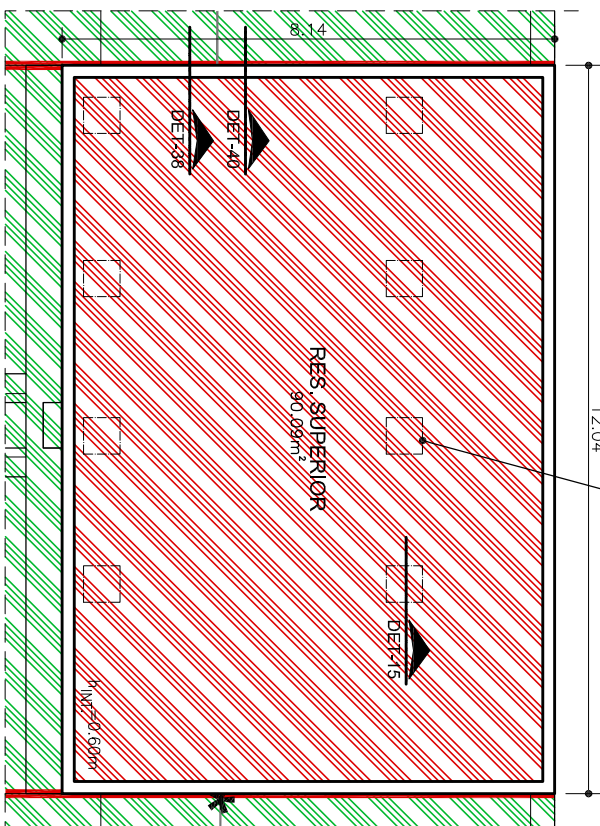PLANTA BAIXA RESERV. INF.
ESCALA: 1:125

PLANTA BAIXA RESERV. SUP.
ESCALA: 1:125

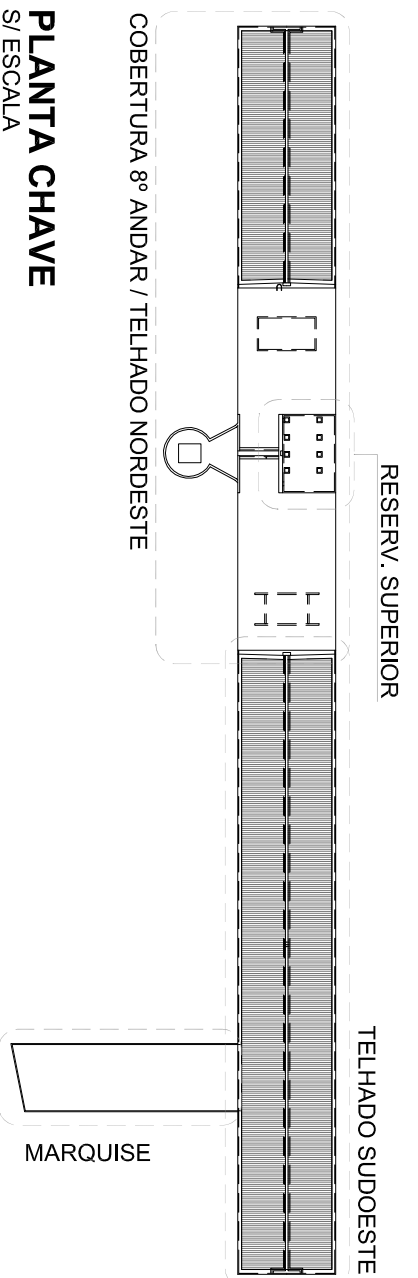

PLANTA CHAVE
S/ ESCALA

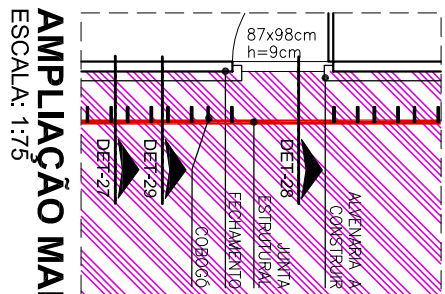

AMPLIAÇÃO MARQUISE
ESCALA: 1:75

*DETALHES ANEXADOS AO PROCEDIMENTO DE EXECUÇÃO DE IMPERMEABILIZAÇÃO

[illegible]

| REPRESENTAÇÃO DESCRITO | | LEGENDA |
|------------------------|--|---------|
| | ARMAS, POLÍMEROS COM RESINA TERMOPLÁSTICA E FIBRAS SINTÉTICAS (POLIPROPILENO) | |
| | Produtos de Referência: Vieslantei, São Filipe / Viçosa 2000) | |
| | ARMAS EM PLÁSTICO COMPOSTO DE POLIURETANO, AROMATIZADO COM AROMATIZANTES | |
| | Produtos de Referência: Vieslantei, São Filipe / Viçosa 2000) | |
| | ARMAS EM POLIURETANO, VETEM | |
| | Produtos de Referência: Vieslantei, São Filipe / Viçosa 2000) | |
| | ARMAS EM BASE DE RESINA ACRÍLICA PARA APLICADO EM SUPERFÍCIES VERTICAIS | |
| | Produtos de Referência: Vieslantei, São Filipe / Viçosa 2000) | |
| | ARMAS EM BASE DE RESINA ACRÍLICA ESTUPEADA COM TELA DE POLIÉSTER | |
| | Produtos de Referência: Vieslantei, São Filipe / Viçosa 2000) | |
| | TRATAMENTO DE LANTAS COM MASTIQUE E BASE DE POLIURETANO MODIFICADO COM ACRÍLICO E MASTIQUE | |
| | BASE DE POLIURETANO | |
| | BASE DE POLIURETANO | |
| | BASE DE POLIURETANO | </ |