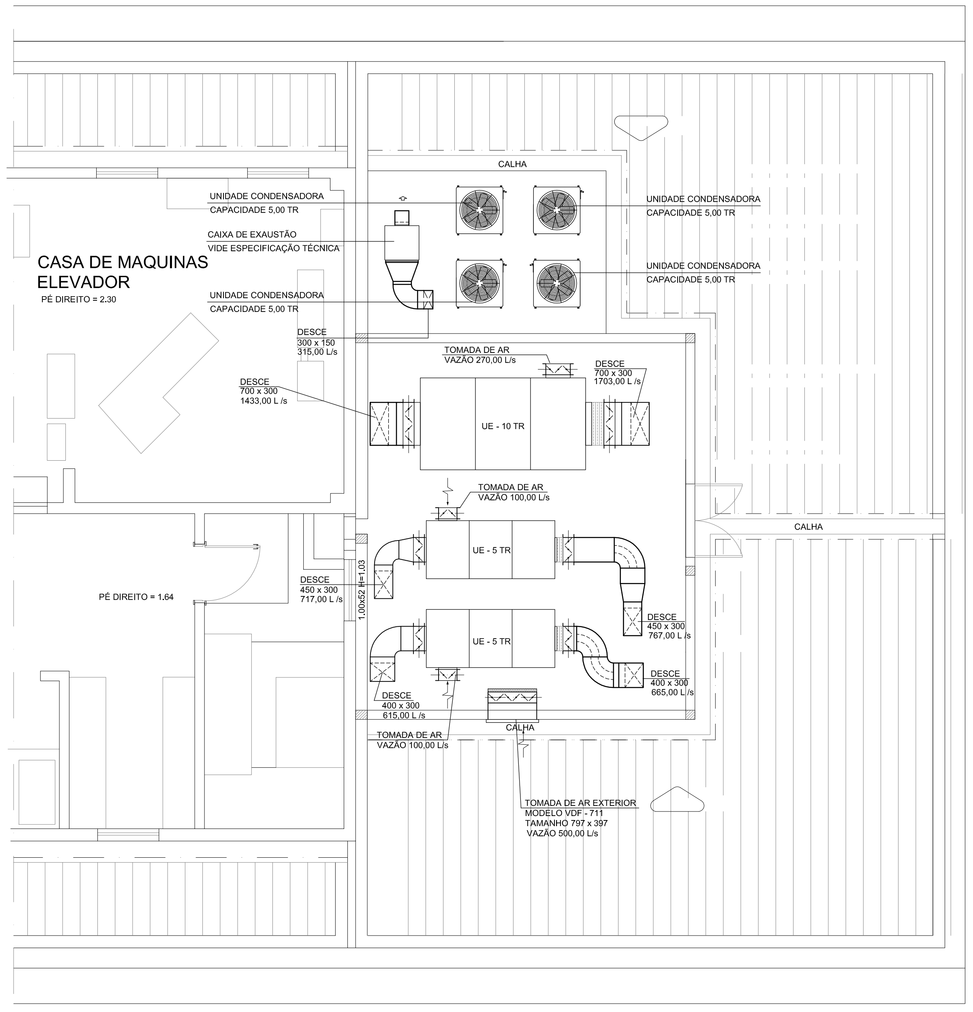

PLANTA BAIXA 11º ANDAR / CASA DE MÁQUINAS DUTOS

ESCALA 1/50

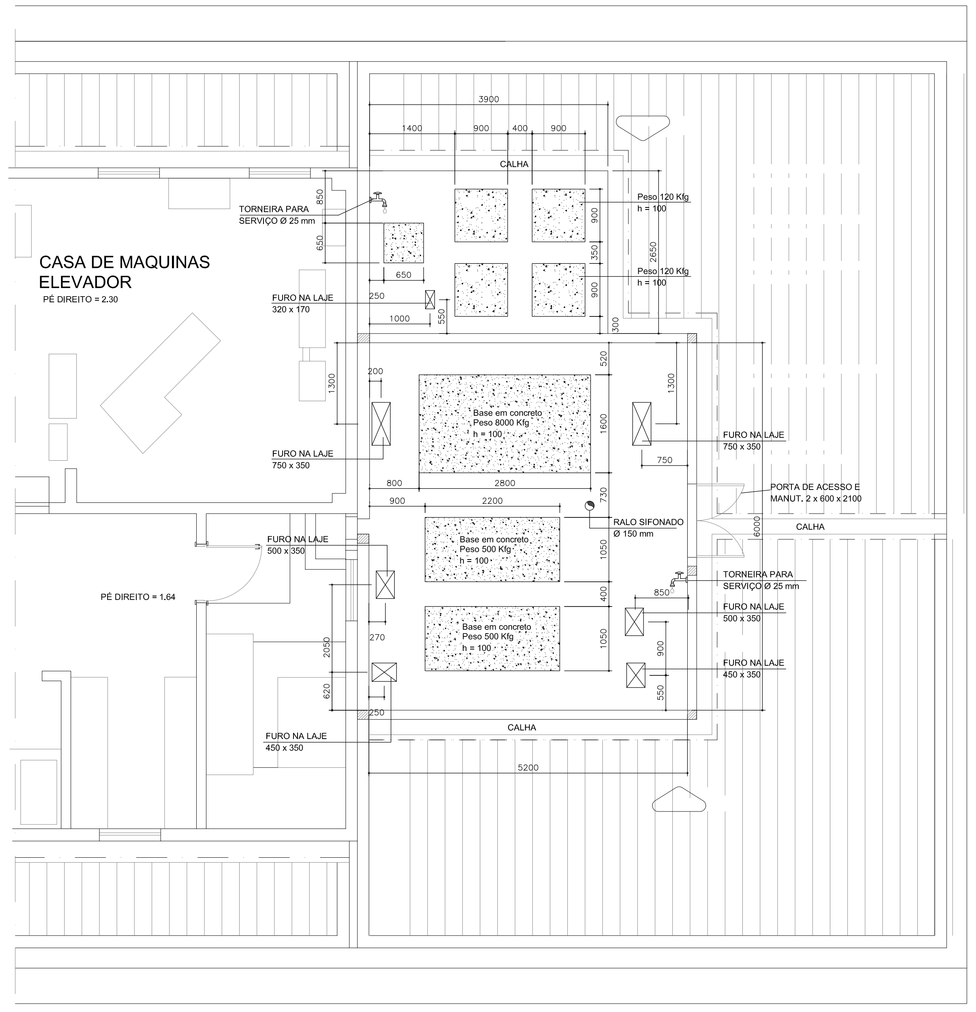

NOTA: As bases podem variar de dimensões em função dos fabricantes dos equipamentos.

PLANTA BAIXA 11º ANDAR / CASA DE MÁQUINAS (CIVIL)

ESCALA 1/50

LEGENDA ELÉTRICA:

EGVT- ELETROCALHA GALVANIZADA VENTILADA COM TAMPA

EPP - ELETRODUTO DE PVC PESADO

EGP - ELETRODUTO GALVANIZADO PESADO

PR - PAINEL REMOTO SOBREPOSTO COM CAIXA 4" x 2" E 1,5 m DE ALTURA

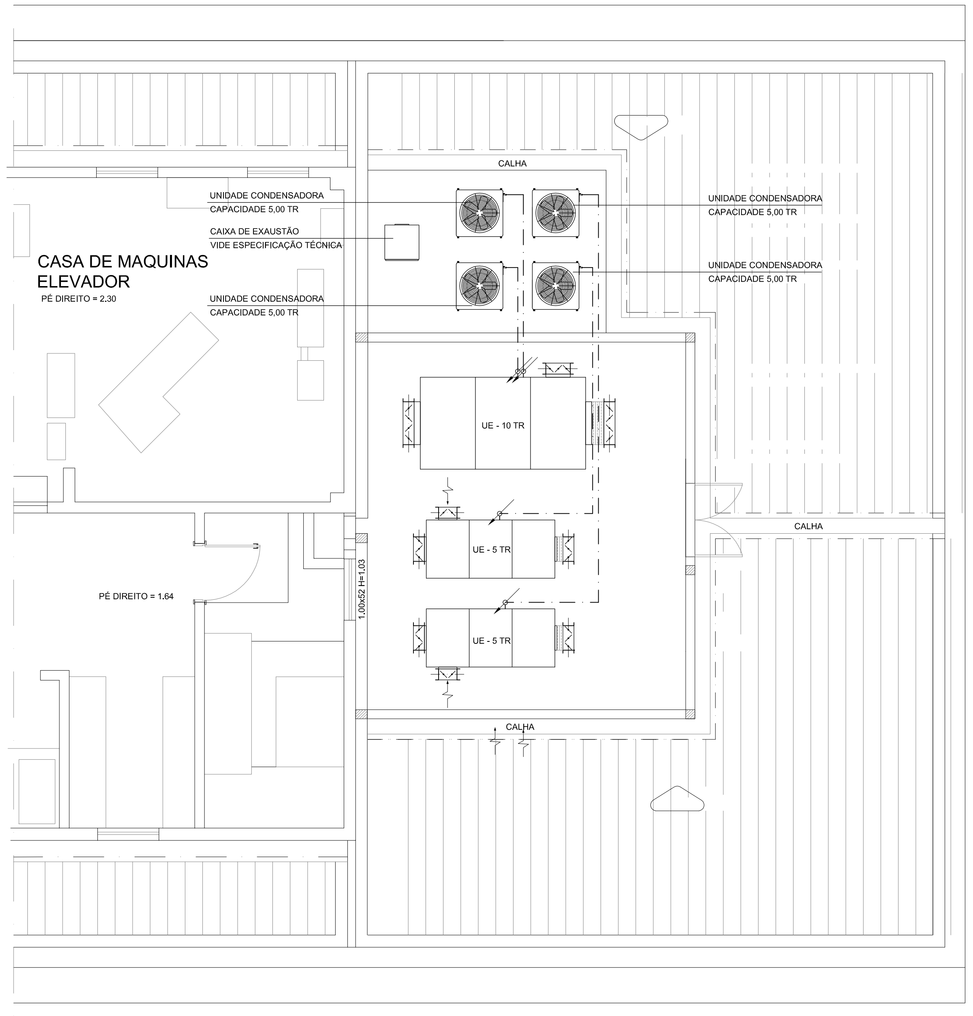

PLANTA BAIXA 11º ANDAR / CASA DE MÁQUINAS TUBULAÇÃO

ESCALA 1/50

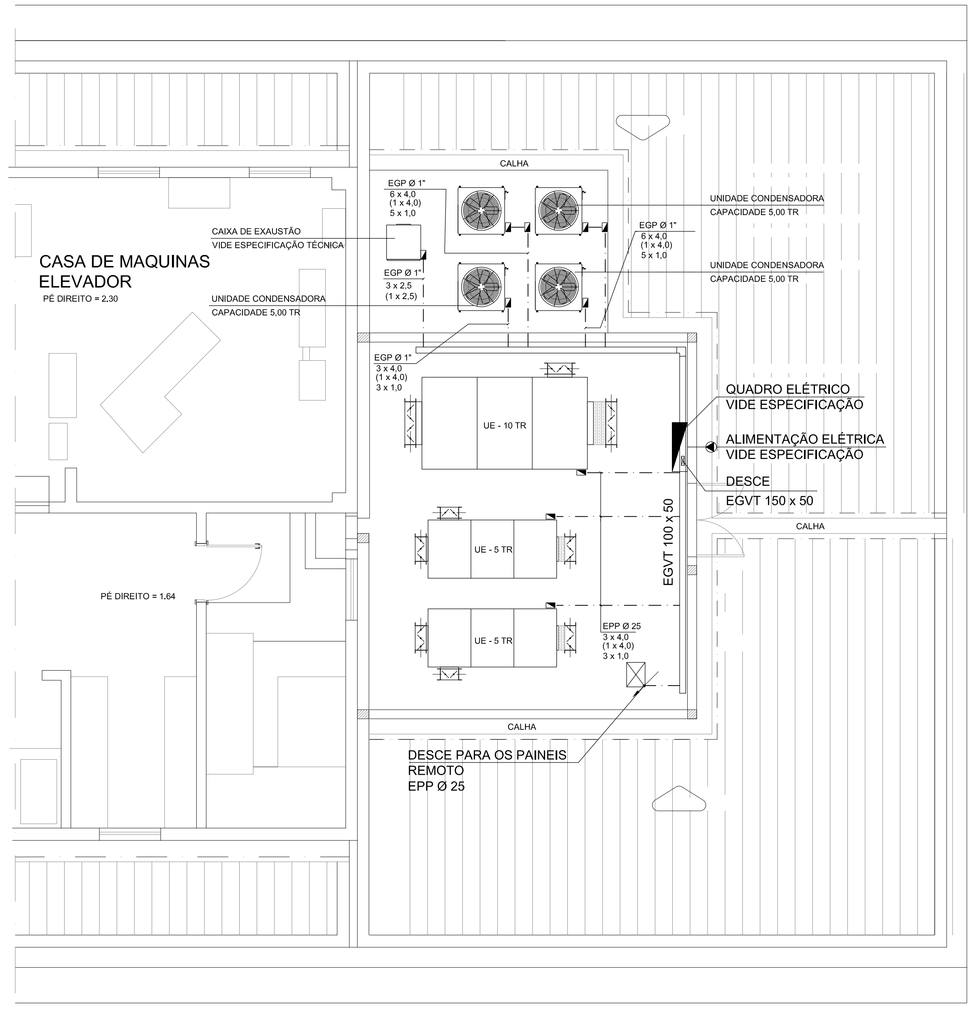

PLANTA BAIXA 11º ANDAR / CASA DE MÁQUINAS ELÉTRICA

ESCALA 1/50

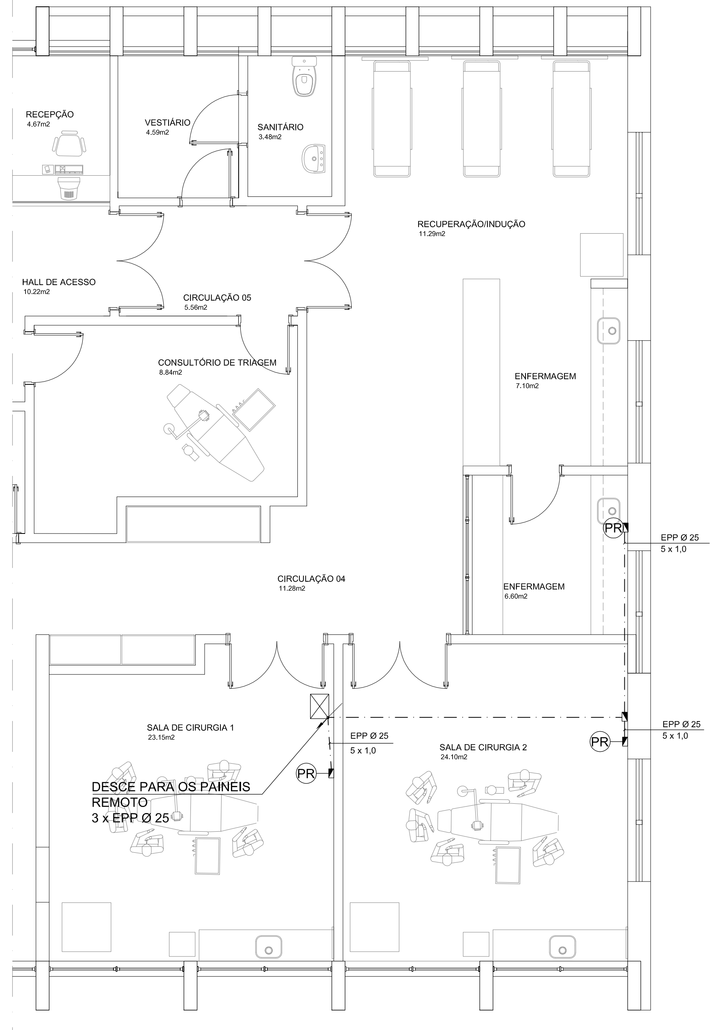

PLANTA BAIXA - 10º PAVIMENTO

ESCALA 1/50

Especificações Gerais - AR CONDICIONADO
UFBA - FACULDADE DE ODONTOLOGIA - CENTRO CIRÚRGICO - R0

NORMAS ADOTADAS PARA O PROJETO - Nacionais
NBR 6401 - Instalações Centrais de Ar Condicionado para Conforto
NBR 5410 - Instalações Elétricas de Baixa Tensão
NBR 13,971 - Sistemas de Refrigeração, Condicionamento de Ar e Ventilação - Manutenção Programada
NBR 7256 - Tratamento de ar em unidades médico-assistenciais
Portaria n.º 3,523 de 23 de agosto de 1,998 do Ministério da Saúde
RENABRAVA I - Recomendação normativa ABRAVA para execução de Serviços de Limpeza e Higienização de Sistemas de Distribuição de Ar
RENABRAVA II - Recomendação normativa ABRAVA - Qualidade do Ar Interior em Sistemas de Condicionamento de Ar e Ventilação para Conforto - abril 2000
RESOLUÇÃO 176 - Ministério da Saúde, Agência de Vigilância Sanitária - 24/10/2000, tratando sobre padrões referenciais de qualidade do ar interior em ambientes climatizados artificialmente de uso público e coletivo
RESOLUÇÃO 9 - Ministério da Saúde, Agência de Vigilância Sanitária - 16/01/2003, complementando a 176 e tratando sobre padrões referenciais de qualidade do ar interior em ambientes climatizados artificialmente de uso público e coletivo
NORMAS ADOTADAS PARA O PROJETO - Internacionais
ASHRAE - American Society of Heating, Refrigeration and Air Conditioning Engineers
AMCA - Air Moving and Conditioning Association, Inc.
ARI - Air Conditioning and Refrigeration Institute
SMACNA - Sheet Metal and Air Conditioning Contractors' National Association, Inc.
ACGIH - American Conference of Governmental Industrial Hygienists
DADOS DE PROJETO
LOCALIZAÇÃO DA INSTALAÇÃO
Salvador, Bahia
CONDIÇÕES EXTERNAS
Temperatura de bulbo seco no verão - 32,0 °C
Temperatura de bulbo úmido no verão - 26,0 °C
CONDIÇÕES INTERNAS
Temperatura de bulbo seco UTI, bloco cirúrgico - 21 a 23°C
Temperatura de bulbo seco salas de cirurgia - 19 a 21°C
Umidade relativa do ar - 40 a 60 % sem controle direto
Taxas de ar exterior mínima bloco cirúrgico - 6 m3/h/m2, segundo NBR 7256
Taxa de ar exterior mínima salas de cirurgia - 15 m3/h/m2, idem acima
Vazão mínima de ar total bloco cirúrgico - 18 m3/h/m2, idem acima
Vazão mínima de ar salas de cirurgia - 75 m3/h/m2, idem acima
Pressão - positiva
Taxa de iluminação - 40 W/m2
Nível de ruído - 40 dB (A)
Outras cargas - vide carga térmica
Filtragem para bloco cirúrgico - G0 + G3 + F7
Filtragem para salas de cirurgia - G0 + G3 + F7
Ganho térmico nos dutos - 10%
Perda de ar nos dutos - 10%
Fator de segurança adotado - 10%
Fator de "by pass" adotado - 0,15
Temperatura de insuflamento - 14° C
Carga térmica de ponta - vide carga térmica
Condições do ar exterior na ponta - vide carga térmica
Paredes pintadas com cores claras
RESULTADO DA CARGA TÉRMICA - vide Memorial Descritivo
REDE DE DUTOS, SEUS COMPONENTES e ISOLAMENTO TÉRMICO
Dutos internos em chapa galvanizada, segundo NBR 6401, termicamente isolados com placas de EPS, classe I, tipo F, 25 mm de espessura, coladas à superfície dos dos com cola especial para tal finalidade;
Classe de selagem - A (CL6) do Manual SMACNA;
Duto de ventilação e exaustão mecânica em chapa galvanizada sem isolamento térmico, com pintura nos locais aparentes.
Elementos de difusão do ar em alumínio anodizado natural,
CONDICIONADOR de GABINETE
Aplicação - SALA CIRURGIA 1
Modelo - horizontal com caixa de mistura, filtro G0 + G3 + F7,
Gabinete - 5 TR
Módulo com filtro - G0 + G3 + G7
Ventilador - limit load com tampa de inspeção e dreno
Vazão de ar de insuflamento - 665 L/s
Vazão de ar exterior - 100 L/s
Registro de ar de retorno - velocidade de face de 5 m/s
Registro de ar externo - velocidade de face de 5 m/s
Pressão estática externa - 850 Pa
Motor elétrico - 1,5 CV, 4 pólos, TFVE, 220 V, 60 hz, IP 55, WEG,
Dimensões aproximadas do evaporador - 1,200 x 2,175 x 725 mm (L x P x A)
Temperatura de bulbo seco de entrada - 21,8°C
Temperatura de bulbo úmido de entrada - 17,3°C
Válvula de expansão com equalizador externo DANFOSS, distribuidor de latão
Velocidade de descarga do ventilador - máxima de 10 m/s
Velocidade de face - máxima de 2,5 m/s
Capacidade térmica da serpentina - mínimo de 15 kW
Peso - 350 kgf
Condensador de 5 TR com fluxo de ar vertical, serpentinas douradas, 5,700 W, trifásico, 220 V, 60 Hz,
Controle de temperatura ambiente, simples estágio com visor LCD e controle liga desliga,
Quantidade - 1 peça
Aplicação - SALA CIRURGIA 2
Modelo - horizontal com caixa de mistura, filtro G0 + G3 + F7,
Gabinete - 5 TR
Módulo com filtro - G0 + G3 + G7
Ventilador - limit load com tampa de inspeção e dreno
Vazão de ar de insuflamento - 767 L/s
Vazão de ar exterior - 100 L/s
Registro de ar de retorno - velocidade de face de 5 m/s
Registro de ar externo - velocidade de face de 5 m/s
Pressão estática externa - 850 Pa
Motor elétrico - 1,5 CV, 4 pólos, TFVE, 220 V, 60 hz, IP 55, WEG,
Dimensões aproximadas do evaporador - 1,200 x 2,175 x 725 mm (L x P x A)
Temperatura de bulbo seco de entrada - 21,7°C
Temperatura de bulbo úmido de entrada - 17,1°C
Válvula de expansão com equalizador externo DANFOSS, distribuidor de latão
Velocidade de descarga do ventilador - máxima de 10 m/s
Velocidade de face - máxima de 2,5 m/s
Capacidade térmica da serpentina - mínimo de 15 kW
Peso - 350 kgf
Condensador de 5 TR com fluxo de ar vertical, serpentinas douradas, 5,700 W, trifásico, 220 V, 60 Hz,
Controle de temperatura ambiente, simples estágio com visor LCD e controle liga desliga,
Quantidade - 1 peça
Aplicação - BLOCO CIRÚRGICO
Modelo - horizontal com caixa de mistura, filtro G0 + G3 + F7,
Gabinete - 10 TR
Módulo com filtro - G0 + G3 + G7
Ventilador - limit load com tampa de inspeção e dreno
Vazão de ar de insuflamento - 1,703 L/s
Vazão de ar exterior - 270 L/s
Registro de ar de retorno - velocidade de face de 5 m/s
Registro de ar externo - velocidade de face de 5 m/s
Pressão estática externa - 850 Pa
Motor elétrico - 3,0 CV, 4 pólos, TFVE, 220 V, 60 hz, IP 55, WEG,
Dimensões aproximadas do evaporador - 1,770 x 2,100 x 1,100 mm (L x P x A)
Temperatura de bulbo seco de entrada - 23,4°C
Temperatura de bulbo úmido de entrada - 17,7°C
Válvula de expansão com equalizador externo DANFOSS, distribuidor de latão
Velocidade de descarga do ventilador - máxima de 10 m/s
Velocidade de face - máxima de 2,5 m/s
Capacidade térmica da serpentina - mínimo de 35 kW
Peso - 850 kgf
Condensadores de 5 TR com fluxo de ar vertical, serpentinas douradas, 2 x 5,700 W, trifásico, 220 V, 60 Hz,
Controle de temperatura ambiente, duplo estágio com visor LCD e controle liga desliga,
Quantidade - 1 peça
CAIXA DE EXAUSTÃO
Gabinete para aplicação externa de perfis de alumínio com painéis de chapas de alumínio pintadas com pintura epóxi;
Vazão de 350 L/s, pressão estática externa de 200 Pa, ventilador com rotor sirocco, pintura epóxi, dupla aspiração, arranjo 3, classe 1, base motor, posição segundo o desenho, modelo GVS 7/7, dimensões de 600 x 600 x 600 mm, motor elétrico 0,5 CV,
Quantidade - 1 peça
QUADRO DE CARGAS ELÉTRICAS - 3 F + N + T, 220 V, 60 Hz
Condicionador de 5 TR - 2 x 1,5 CV, 2 x 1,1 kW
Condicionador de 10 TR - 1 x 3,0 CV, 1 x 2,2 kW
Condensadores de 5 TR - 4 x 5,7 kW
Caixa de exaustão - 1 x 0,5 CV, 1 x 0,37 kW
Total = 27,57 kW, f.p. = 0,9, 30,63 KVA
QUADRO ELÉTRICO
Dimensão 800 x 800 x 250 mm (L x A x P)
PAINEL DE COMANDO REMOTO
Painel de comando remoto, visor LCD de temperatura, botão liga desliga, sensor de temperatura, simples estágio para 5 TR e duplo estágio para 10 TR,
Quantidade - 3 peças
TUBULAÇÕES FRIGORÍFICAS e ISOLAMENTO TÉRMICO
Tubos de cobre, parede "L", isolamento térmico ARMACELL, classe "M", proteção externa com ARMACHECK, suportes ARMAFIX,
INSTALAÇÕES ELÉTRICAS
A instalação elétrica e lógica será composta de:
eletrocalhas, perfilados e conexões galvanizados a fogo, interna e externamente, bios com tampa e abas de encaixe, chapa 14 com 400 g/m2 de galvanização - SISA, MARVITEC, ANATEC, MOPA, GRADELLAR;
eletrodutos e curvas de 90º de aço galvanizados a fogo, tipo pesado com 400 g/m2 de galvanização - APOLO, ELECON, MARVITEC, ZETONI;
eletrodutos PVC rígido - TIGRE, FORTILIT, ELECON
caixas de derivação aparentes em alumínio fundido, à prova de tempo - WETZEL, DAISA, MOFERCO, PETERCO, MOFERSUL
condutores em cabos unipolares com isolação de EPR, cobertura de EVA, tensão nominal de 0,6/1kV, norma NBR 13248 - AFUMEX - PIRELLI, ALCOA
condutores de comando, tipo super flexível, condutor isolado (cabo) com PVC 450/750V, segundo NBR 6148 - PIRASTIC SUPERFLEX;
condutores dos sensores do tipo par trançado de 1,5 mm², preto e vermelho, condutor isolado (cabo) com PVC 450/750V, segundo NBR 6148 - PIRASTIC SUPERFLEX;
condutor do bus de comunicação tipo cabo único traxial blindado, 1,0 mm2, trançado de código de cores (vermelho, preto, verde);
a fixação dos eletrodutos aparentes será realizado com buchas plásticas, parafusos galvanizados AA, e bracadeiras tipo "D";
a cada duas curvas deverá haver uma caixa de derivação, ou a cada 10 metros de eletroduto linear;
a conexão aos equipamentos será realizada com eletroduto flexível (seal tubo) fabricado de aço zincado, revestido externamente com polivinil cloridrico extrudado;
as conexões para seal tubo devem ser do tipo conector zincado, fabricados em latão laminado, rosca GAS, tipo macho fixo ou fêmea fixo;

COORDENADOR: ARQ. MARCIA PINHEIRO CAU–A21359–4 (RESPONSÁVEL LEGAL)

CHEFE DE PROJETOS: ARQ. ROSANA DE LEO CAU A18234–6

RESPONSÁVEL TÉCNICO:

ALTERAÇÕES:

NÚMERO	DATA	RESPONS.	TIPO E LOCAL DA ALTERACAO
02			
01			
00			EMISSÃO INICIAL

UNIVERSIDADE FEDERAL DA BAHIA

SUMAI Superintendência de Meio Ambiente e Infraestrutura

COORDENADOR DE PLANEJAMENTO, PROJETO E OBRAS - ARQ. MÁRCIA ELIZABETH PINHEIRO	CAU/A21359-4
CHEFE DO NÚCLEO DE PROJETOS – ARQ. ROSANA DE LEO	CAU/A18234-6
RESPONSAVEL TÉCNICO – ARQ. ANA CAROLINA PAIVA	CAU/A50035-0

TÍTULO DO PROJETO
REFORMA E AMPLIAÇÃO DO CENTRO CIRURGICO

CAMPUS: CAMPUS CANELA		ESTADO: SALVADOR	
DISCIPLINA: CLIMATIZAÇÃO			REVISÃO: 02/02
TÍTULO: PLANTA BAIXA- CASA DE MAQUINAS		ETAPA: EXECUTIVO	
DATA: MAR/2017	ESCALA DE PLOTAGEM: 1/50	RESPONS.: DESENHISTA	CONFERIDO POR: COORDENADOR

ARQUIVO: 02/02 PLANTA BAIXA- CASA DE MAQUINAS - R0.pdf DESENHO\PROJETO\ARQUITETURA\ARQUIVOS DE TRABALHO\CENTRO CIRÚRGICO\ARQUIVOS