




9.62			
5.64	4.08		
19	15	4.2	3.47
5.20			20

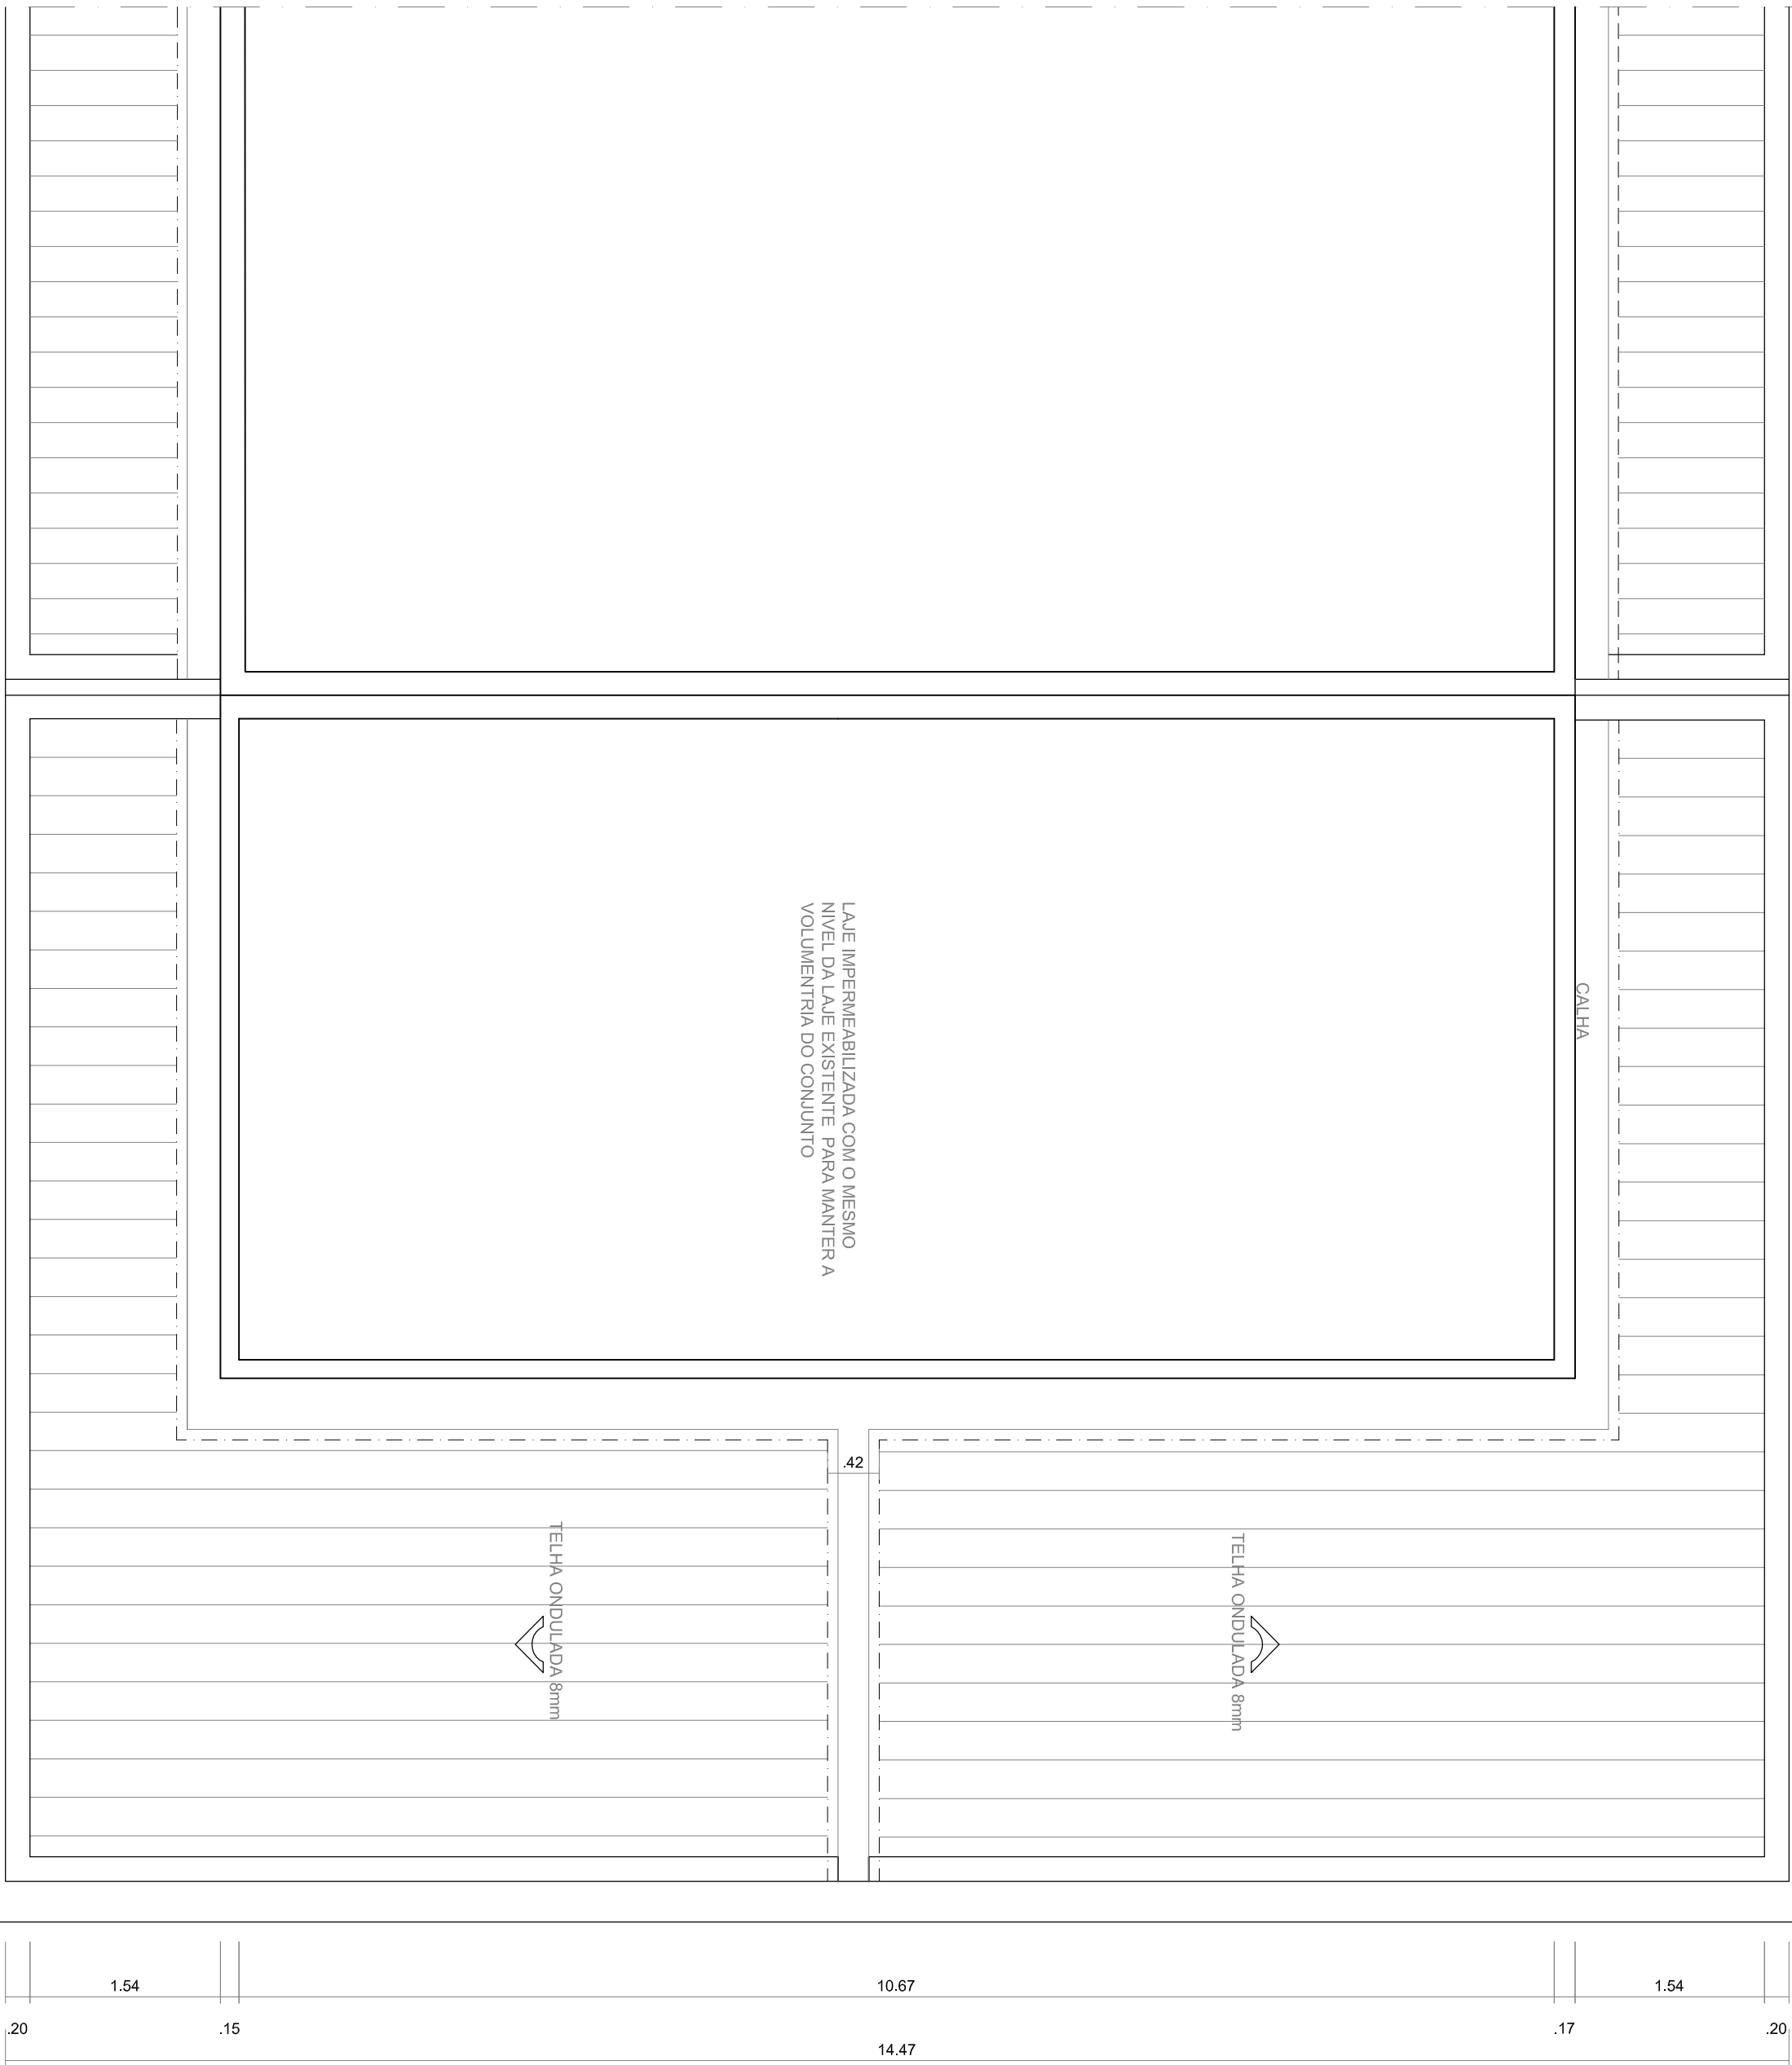

PLANTA DE COBERTURA
CASA DE MAQ. AR.CONDICIONADO
ESCALA 1/50

COORDENADOR: ARO. MARCIA PINHEIRO CAU-421359-4 (RESPONSÁVEL LEGAL)			
CHEFE DE PROJETOS: ARO. ROSANA DE LEO CAU 118234-6			
RESPONSÁVEL TÉCNICO: NELSON DAMASCENO CREX 2927-0			
ALTERAÇÕES:			
02			
01			
00			
DATA	RESPONSE	TIPO E LOCAL DA ALTERAÇÃO	

 UNIVERSIDADE FEDERAL DA BAHIA			
 SUMAI			
COORDENADOR DE PLANEJAMENTO PROJETO E OBRAS - ARO. MARCIA ELIZABETH PINHEIRO			
CHEFE DO NÚCLEO DE PROJETOS - ARO. ROSANA DE LEO			
RESPONSÁVEL TÉCNICO - ARO. NELSON DAMASCENO CREX 2927-0 E ARO. MARCIA PINHEIRO 2997-0			
REFORMA E AMPLIAÇÃO DO CENTRO CIRÚRGICO			
CAMPUS CANELA			
SALVADOR			
COBERTURA CASA DE MAQUINAS DO AR.CONDICIONADO			
ARQUITETURA	EXECUTIVO	PROJETO	04
MAR2017	1/50	PRISCILA PACHECO	05/05